

MFH Blattenweg 9c, 9422 Staad


VERMIETUNGSPLAN

**002 - GRUNDRISS UNTERGESCHOSS MST. 1:100**

27.04.2022 / Rev. 30.06.2022

Sämtliche Pläne sind Massaufnahmen.  
Für Massabweichungen und Differenzen in den Plänen kann keine Haftung übernommen werden.  
Die effektiven Masse sind vor Ort auf eigene Verantwortung zu messen.



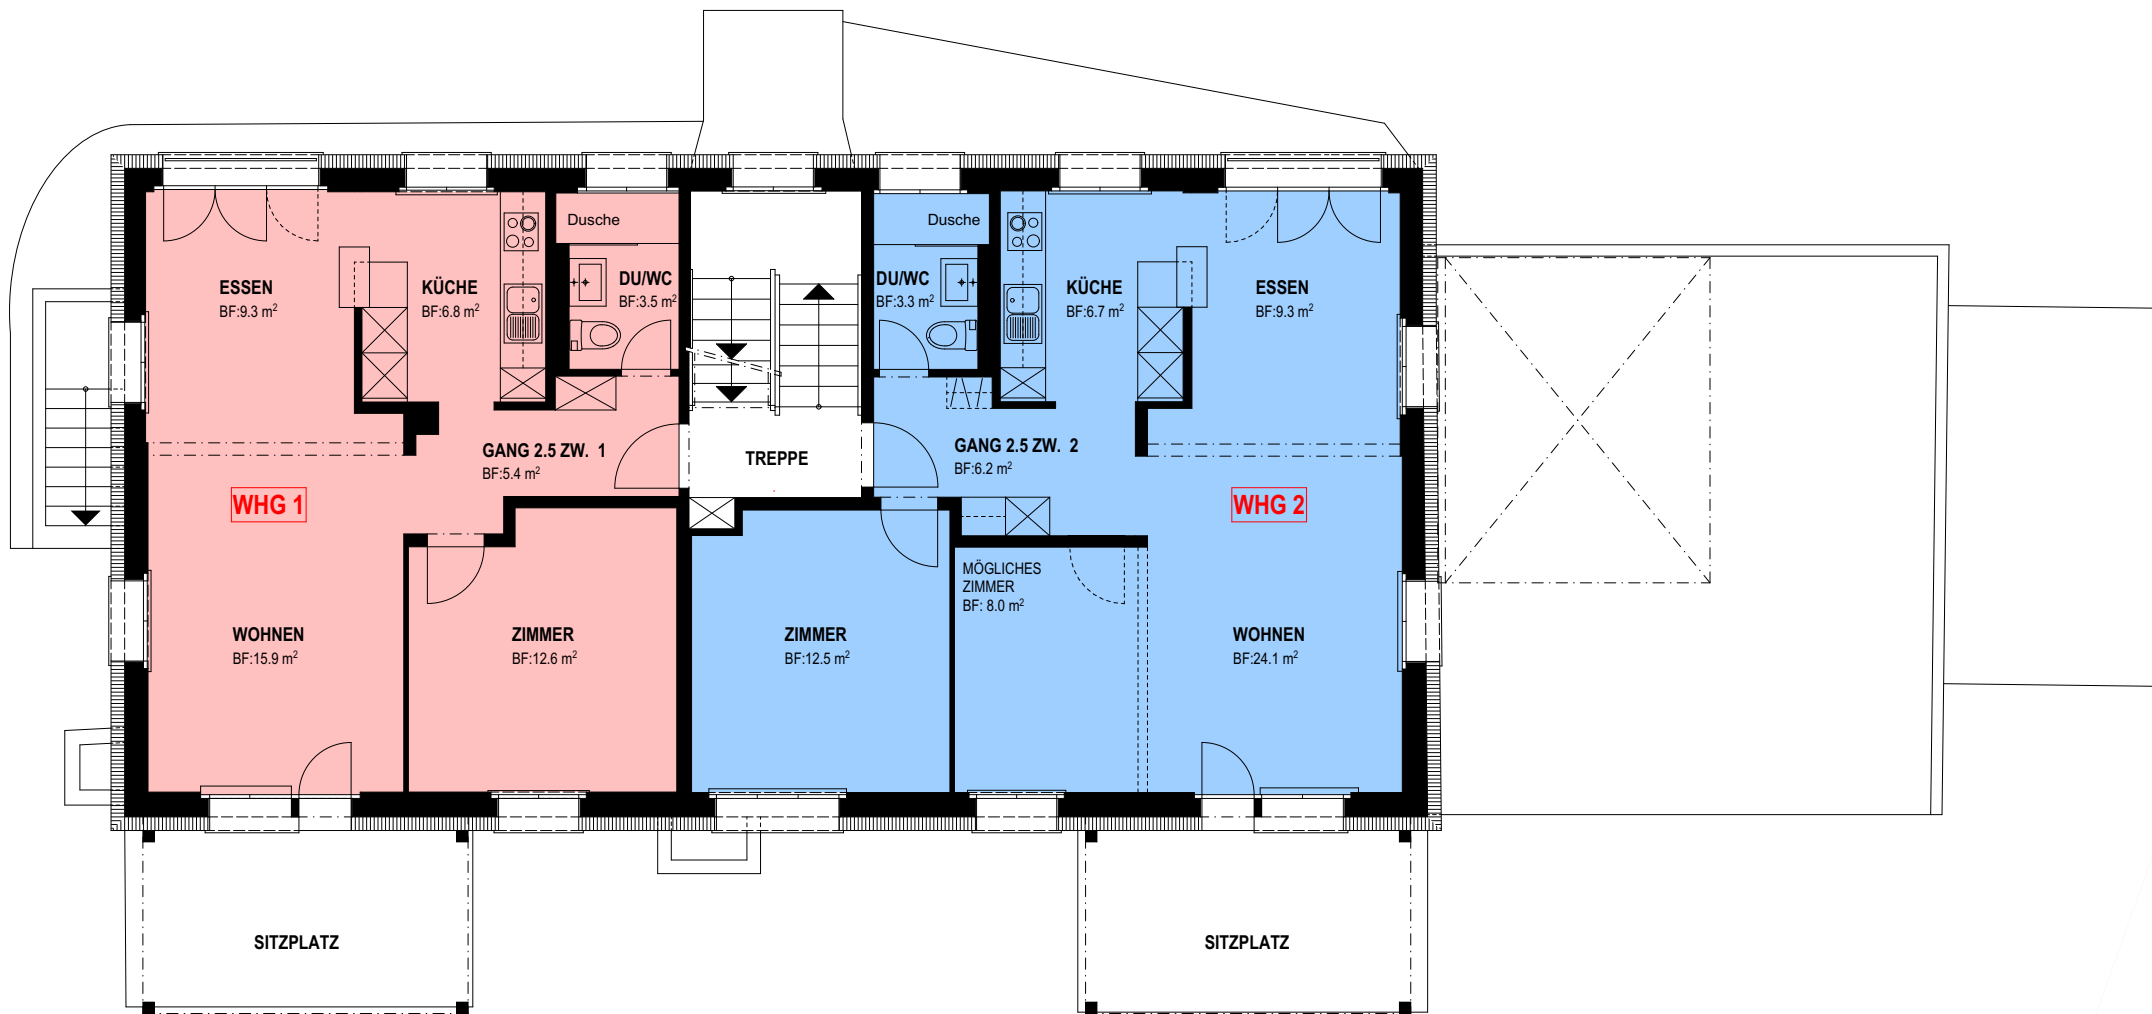

MFH Blattenweg 9c, 9422 Staad


VERMIETUNGSPLAN

**003 - GRUNDRISS ERDGESCHOSS MST. 1:100**

27.04.2022 / Rev. 30.06.2022

Sämtliche Pläne sind Massaufnahmen.  
 Für Massabweichungen und Differenzen in den  
 Plänen kann keine Haftung übernommen werden.  
 Die effektiven Masse sind vor Ort auf eigene  
 Verantwortung zu messen.



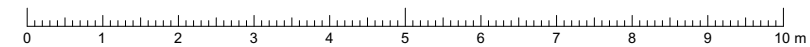


MFH Blattenweg 9c, 9422 Staad


VERMIETUNGSPLAN

# 004 - GRUNDRISS OBERGESCHOSS MST. 1:100

27.04.2022 / Rev. 30.06.2022

Sämtliche Pläne sind Massaufnahmen.  
Für Massabweichungen und Differenzen in den Plänen kann keine Haftung übernommen werden.  
Die effektiven Masse sind vor Ort auf eigene Verantwortung zu messen.

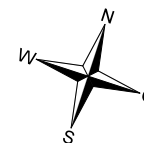

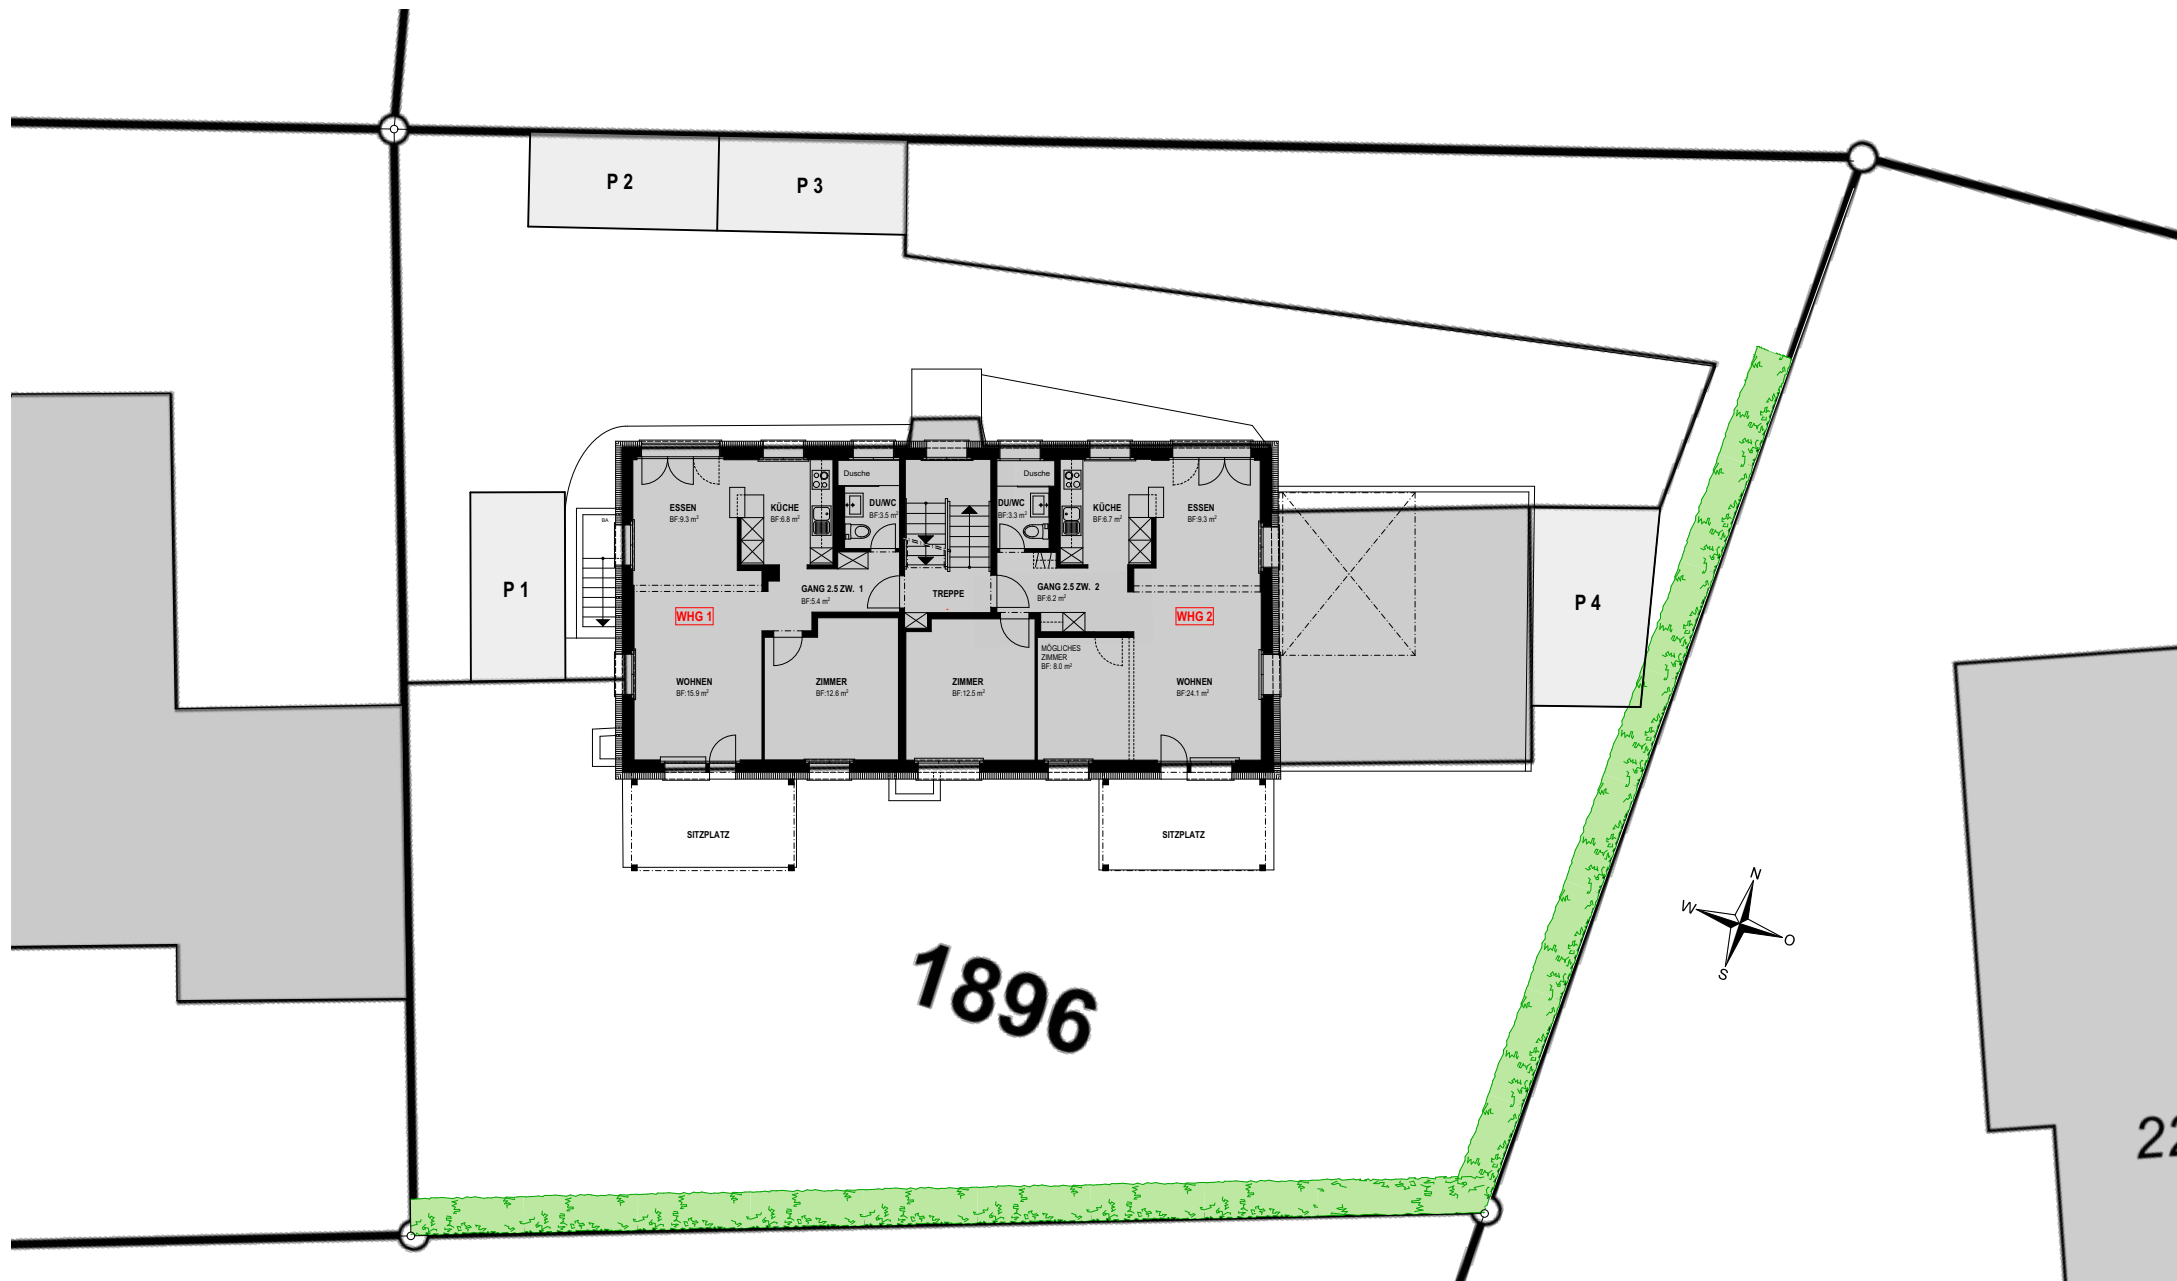

MFH Blattenweg 9c, 9422 Staad

VERMIETUNGSPLAN

**012 - PARKPLÄTZE (EG SITUATION) MST. 1:200**

05.07.2022 / Rev. 19.09.2022

Sämtliche Pläne sind Massaufnahmen.

Für Massabweichungen und Differenzen in den

Plänen kann keine Haftung übernommen werden.

Die effektiven Masse sind vor Ort auf eigene

Verantwortung zu messen.