




Objekt:
 Sanierung MFH, Pestalozzistrasse 12 in Wil
 Bauherr:
 Finara AG, Obere Hafenbergstrasse 9,
 9533 Kirchberg

Vermietung

Projekt: B 18-10
 Datum: 02.02.2020
 Gez: vd
 Rev.:
 Format: A4
 Mst: 1:100

Plantitel:
 Untergeschoss

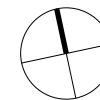

Abweichungen der sämtlichen Bodenflächen sind möglich

areX

Lebensraum in einer neuen Dimension.
 arex Baumanagement AG
 Bahnhofstrasse 128
 9244 Niederuzwil - Schweiz
 Telefon +41 (0)71 952 10 00

Objekt:
 Sanierung MFH, Pestalozzistrasse 12 in Wil
 Bauherr:
 Finara AG, Obere Hafenbergstrasse 9,
 9533 Kirchberg

Vermietung

Projekt: B 18-10
 Datum: 02.02.2020
 Gez: vd
 Rev.:
 Format: A4
 Mst: 1:100

Plantitel:
 Erdgeschoss



Wohnung Nr. 1

2.5 Zimmer Wohnung
 Wohnung: 43.5 m²
 Balkon: 4.0 m²
 Keller: 5.5 m²

Wohnung Nr. 2


1.5 Zimmer Wohnung
 Wohnung: 28.0 m²
 Estrich: 15.0 m²

Wohnung Nr. 3

1.5 Zimmer Wohnung
 Wohnung: 28.0 m²
 Estrich: 11.0 m²

Wohnung Nr. 4

2.5 Zimmer Wohnung
 Wohnung: 43.5 m²
 Balkon: 4.0 m²
 Keller: 6.5 m²

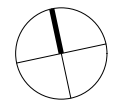

Abweichungen der sämtlichen Bodenflächen sind möglich

arex

Lebensraum in einer neuen Dimension.
 arex Baumanagement AG
 Bahnhofstrasse 128
 9244 Niederuzwil - Schweiz
 Telefon +41 (0)71 952 10 00

Objekt:
 Sanierung MFH, Pestalozzistrasse 12 in Wil
 Bauherr:
 Finara AG, Obere Hafenbergstrasse 9,
 9533 Kirchberg

Vermietung

Projekt: B 18-10
 Datum: 02.02.2020
 Gez: vd
 Rev.:
 Format: A4
 Mst: 1:100

Plantitel:
 1. Obergeschoss



Wohnung Nr. 101

2.5 Zimmer Wohnung

Wohnung: 43.5 m²
 Balkon: 4.0 m²
 Keller: 5.5 m²

Wohnung Nr. 102

1.5 Zimmer Wohnung

Wohnung: 28.0 m²
 Estrich: 5.0 m²

Wohnung Nr. 103


1.5 Zimmer Wohnung

Wohnung: 28.0 m²
 Estrich: 5.0 m²

Wohnung Nr. 104

2.5 Zimmer Wohnung

Wohnung: 43.5 m²
 Balkon: 4.0 m²
 Keller: 9.5 m²

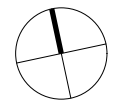

Abweichungen der sämtlichen Bodenflächen sind möglich

arex

Lebensraum in einer neuen Dimension.
 arex Baumanagement AG
 Bahnhofstrasse 128
 9244 Niederuzwil - Schweiz
 Telefon +41 (0)71 952 10 00

Objekt:
 Sanierung MFH, Pestalozzistrasse 12 in Wil
 Bauherr:
 Finara AG, Obere Hafenbergstrasse 9,
 9533 Kirchberg

Vermietung

Projekt: B 18-10
 Datum: 02.02.2020
 Gez: vd
 Rev.:
 Format: A4
 Mst: 1:100

Plantitel:
 2. Obergeschoss



Wohnung Nr. 201

2.5 Zimmer Wohnung
 Wohnung: 43.5 m²
 Balkon: 4.0 m²
 Keller: 9.5 m²

Wohnung Nr. 202


1.5 Zimmer Wohnung
 Wohnung: 28.0 m²
 Estrich: 5.0 m²

Wohnung Nr. 203

1.5 Zimmer Wohnung
 Wohnung: 28.0 m²
 Estrich: 5.0 m²

Wohnung Nr. 204

2.5 Zimmer Wohnung
 Wohnung: 43.5 m²
 Balkon: 4.0 m²
 Keller: 6.5 m²

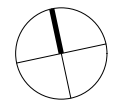

Abweichungen der sämtlichen Bodenflächen sind möglich

arex

Lebensraum in einer neuen Dimension.
 arex Baumanagement AG
 Bahnhofstrasse 128
 9244 Niederuzwil - Schweiz
 Telefon +41 (0)71 952 10 00

Objekt:
 Sanierung MFH, Pestalozzistrasse 12 in Wil
 Bauherr:
 Finara AG, Obere Hafenbergstrasse 9,
 9533 Kirchberg

Vermietung

Projekt: B 18-10
 Datum: 02.02.2020
 Gez: vd
 Rev.:
 Format: A4
 Mst: 1:100

Plantitel:
 3. Obergeschoss



Wohnung Nr. 301

2.5 Zimmer Wohnung

Wohnung: 43.5 m²
 Balkon: 4.0 m²
 Keller: 5.0 m²

Wohnung Nr. 302

1.5 Zimmer Wohnung

Wohnung: 28.0 m²
 Estrich: 11.0 m²

Wohnung Nr. 303


1.5 Zimmer Wohnung

Wohnung: 28.0 m²
 Keller/ Estrich: 15.0 m²

Wohnung Nr. 304

2.5 Zimmer Wohnung


Wohnung: 43.5 m²
 Balkon: 4.0 m²
 Keller: 5.0 m²

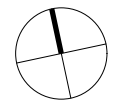

Abweichungen der sämtlichen Bodenflächen sind möglich

arex

Lebensraum in einer neuen Dimension.
 arex Baumanagement AG
 Bahnhofstrasse 128
 9244 Niederuzwil - Schweiz
 Telefon +41 (0)71 952 10 00

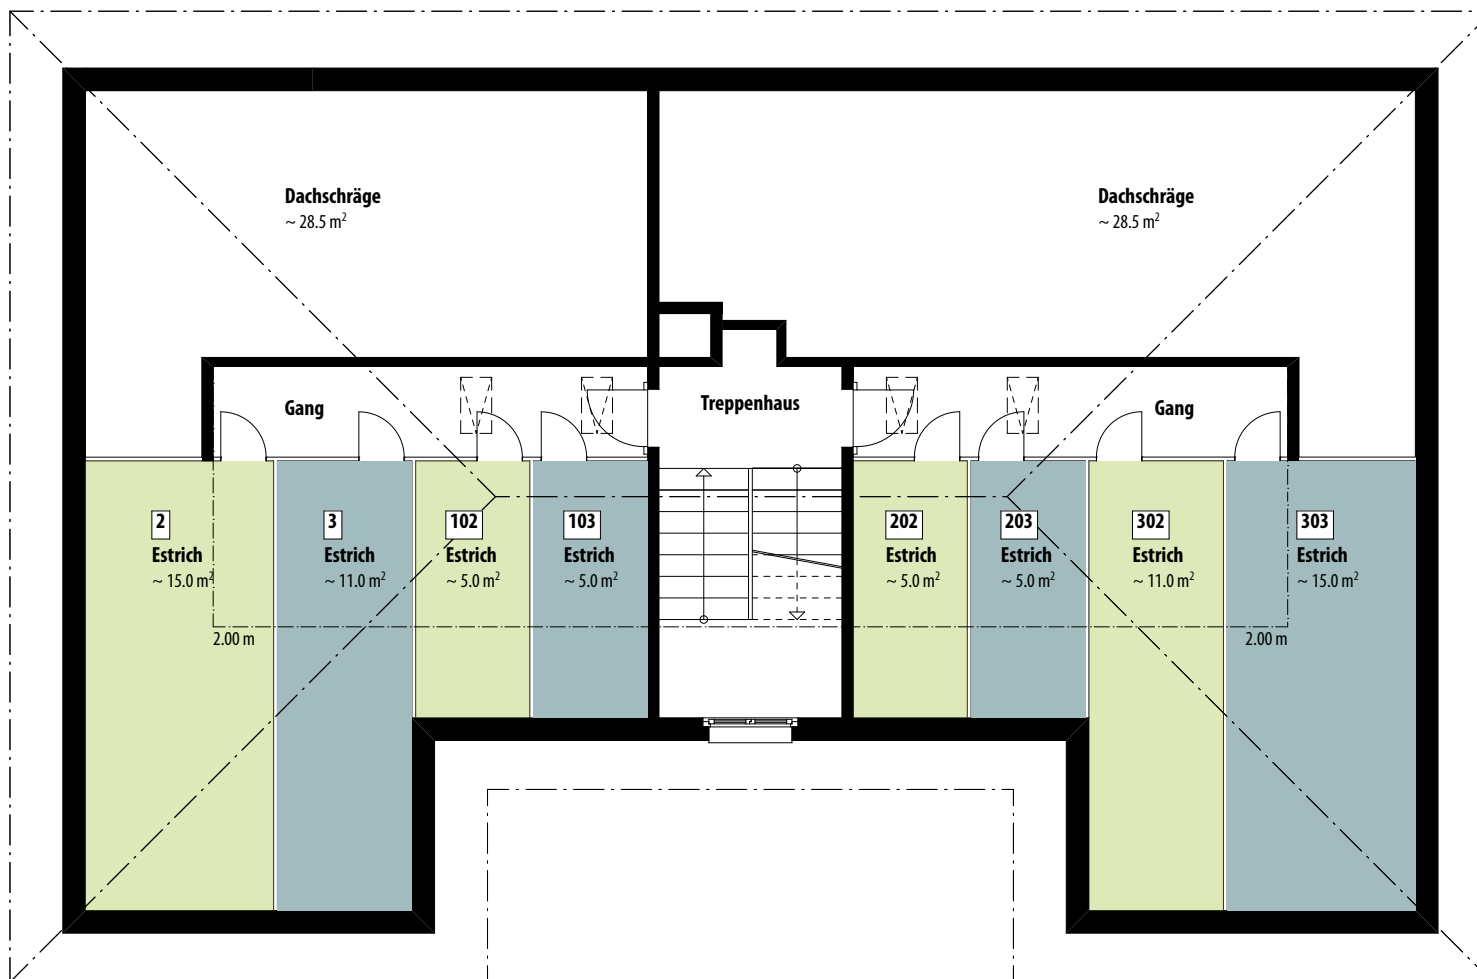


Objekt:
 Sanierung MFH, Pestalozzistrasse 12 in Wil
 Bauherr:
 Finara AG, Obere Hafenbergstrasse 9,
 9533 Kirchberg

Vermietung

Projekt: B 18-10
 Datum: 02.02.2020
 Gez: vd
 Rev.:
 Format: A4
 Mst: 1:100

Plantitel:
 Dachgeschoss

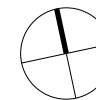

Abweichungen der sämtlichen Bodenflächen sind möglich

areX

Lebensraum in einer neuen Dimension.
 arex Baumanagement AG
 Bahnhofstrasse 128
 9244 Niederuzwil - Schweiz
 Telefon +41 (0)71 952 10 00