

Vermietung

Projekt: B 18-03
Datum: 22.01.2020
Gez: VD
Rev.:
Format: A3
Mst: 1:100

Plantitel:

Untergeschoss

Objekt:
MFH Rorschacherstrasse 216
9000 St.Gallen

Bauherr:
Serenity Immobilien AG, Toggenburgerstrasse 61
9500 Wil



Abweichungen der sämtlichen Bodenflächen sind möglich

arex

Lebensraum in einer neuen Dimension.
arex Baumanagement AG
Bahnhofstrasse 128
9244 Niederuzwil - Schweiz
Telefon +41 (0)71 952 10 00

Vermietung

Projekt: B 18-03
 Datum: 22.01.2020
 Gez: VD
 Rev.:
 Format: A3
 Mst: 1:100

Plantitel:

1. Obergeschoss

Objekt:
 MFH Rorschacherstrasse 216
 9000 St.Gallen

Bauherr:
 Serenity Immobilien AG, Toggenburgerstrasse 61
 9500 Wil



Rorschacherstrasse 216

Wohnung 101	Wohnung 102	Wohnung 103	Wohnung 104
2.5 Zimmer Wohnung	2.5 Zimmer Wohnung	1.5 Zimmer Wohnung	2.5 Zimmer Wohnung
Wohnung: ~ 45.5 m ²	Wohnung: ~ 59.5 m ²	Wohnung: ~ 27.0 m ²	Wohnung: ~ 55.5 m ²
Terrasse: ~ 30.5 m ²	Terrasse: ~ 13.5 m ²	Loggia: ~ 3.0 m ²	Terrasse: ~ 14.0 m ²
Keller: ~ 5.5 m ²	Keller: ~ 5.0 m ²	Keller: ~ 5.0 m ²	Keller: ~ 5.0 m ²

Abweichungen der sämtlichen Bodenflächen sind möglich

areX

Lebensraum in einer neuen Dimension.
 areX Baumanagement AG
 Bahnhofstrasse 128
 9244 Niederuzwil - Schweiz
 Telefon +41 (0)71 952 10 00

Vermietung

Projekt: B 18-03
 Datum: 22.01.2020
 Gez: VD
 Rev.:
 Format: A3
 Mst: 1:100

Plantitel: 2. Obergeschoss

Objekt:
 MFH Rorschacherstrasse 216
 9000 St.Gallen

Bauherr:
 Serenity Immobilien AG, Toggenburgerstrasse 61
 9500 Wil



Rorschacherstrasse 216

Wohnung 201	Wohnung 202	Wohnung 203	Wohnung 204
2.5 Zimmer Wohnung	2.5 Zimmer Wohnung	1.5 Zimmer Wohnung	2.5 Zimmer Wohnung
Wohnung: ~ 45.5 m ²	Wohnung: ~ 59.5 m ²	Wohnung: ~ 27.0 m ²	Wohnung: ~ 55.5 m ²
Balkon: ~ 5.5 m ²	Balkon: ~ 6.0 m ²	Loggia: ~ 3.0 m ²	Balkon: ~ 6.0 m ²
Keller: ~ 5.0 m ²	Keller: ~ 5.0 m ²	Keller: ~ 5.0 m ²	Keller: ~ 5.5 m ²

Abweichungen der sämtlichen Bodenflächen sind möglich

arex

Lebensraum in einer neuen Dimension.
 arex Baumanagement AG
 Bahnhofstrasse 128
 9244 Niederuzwil - Schweiz
 Telefon +41 (0)71 952 10 00

Vermietung

Projekt: B 18-03
Datum: 22.01.2020
Gez: VD
Rev.:
Format: A3
Mst: 1:100

Plantitel: 3. Obergeschoss

Objekt:
MFH Rorschacherstrasse 216
9000 St.Gallen

Bauherr:
Serenity Immobilien AG, Toggenburgerstrasse 61
9500 Wil



Rorschacherstrasse 216

Wohnung 301	Wohnung 302	Wohnung 303	Wohnung 304
2.5 Zimmer Wohnung	2.5 Zimmer Wohnung	1.5 Zimmer Wohnung	2.5 Zimmer Wohnung
Wohnung: ~ 45.5 m ²	Wohnung: ~ 59.5 m ²	Wohnung: ~ 27.0 m ²	Wohnung: ~ 55.5 m ²
Balkon: ~ 5.5 m ²	Balkon: ~ 6.0 m ²	Loggia: ~ 3.0 m ²	Balkon: ~ 6.0 m ²
Keller: ~ 5.0 m ²	Keller: ~ 5.0 m ²	Keller: ~ 5.0 m ²	Keller: ~ 5.5 m ²

Abweichungen der sämtlichen Bodenflächen sind möglich

arex

Lebensraum in einer neuen Dimension.
arex Baumanagement AG
Bahnhofstrasse 128
9244 Niederuzwil - Schweiz
Telefon +41 (0)71 952 10 00

Vermietung


Projekt: B 18-03
Datum: 22.01.2020
Gez: VD
Rev.:
Format: A3
Mst: 1:100

Plantitel:

Dachgeschoss

Objekt:
MFH Rorschacherstrasse 216
9000 St.Gallen

Bauherr:
Serenity Immobilien AG, Toggenburgerstrasse 61
9500 Wil

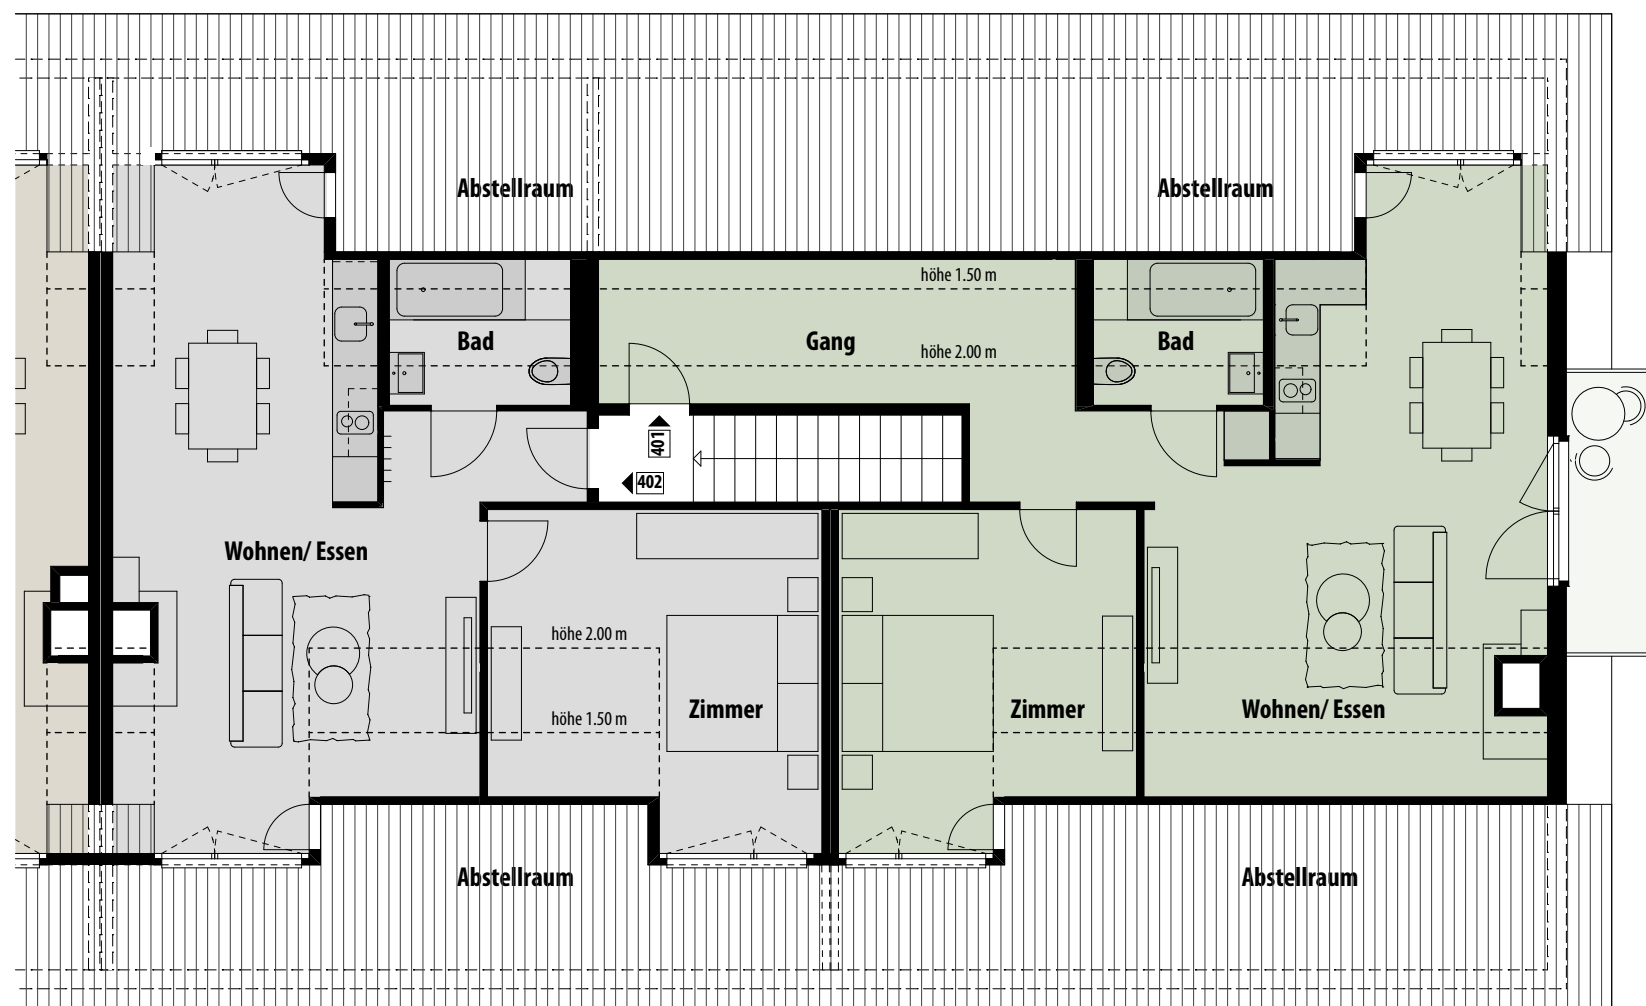

Rorschacherstrasse 216

Wohnung 401	Wohnung 402
2.5 Zimmer Wohnung	2.5 Zimmer Wohnung
Wohnung: 63.0 m ²	Wohnung: 55.0 m ²
Balkon: 5.0 m ²	
Keller: 5.5 m ²	Keller: 6.0 m ²

Abweichungen der sämtlichen Bodenflächen sind möglich

areX

Lebensraum in einer neuen Dimension.
areX Baumanagement AG
Bahnhofstrasse 128
9244 Niederuzwil - Schweiz
Telefon +41 (0)71 952 10 00