





<b>Wohnung E 1.1</b>	links
<b>3 1/2-Zimmer-Wohnung</b>	
Wohnfläche:	76.3 m <sup>2</sup>
Bruttowohnfläche:	78.9 m <sup>2</sup>
Sitzplatz:	8.8 m <sup>2</sup>

<b>Wohnung E 1.2</b>	rechts
<b>2 1/2-Zimmer-Wohnung</b>	
Wohnfläche:	48.8 m <sup>2</sup>
Bruttowohnfläche:	50.4 m <sup>2</sup>
Sitzplatz:	8.8 m <sup>2</sup>

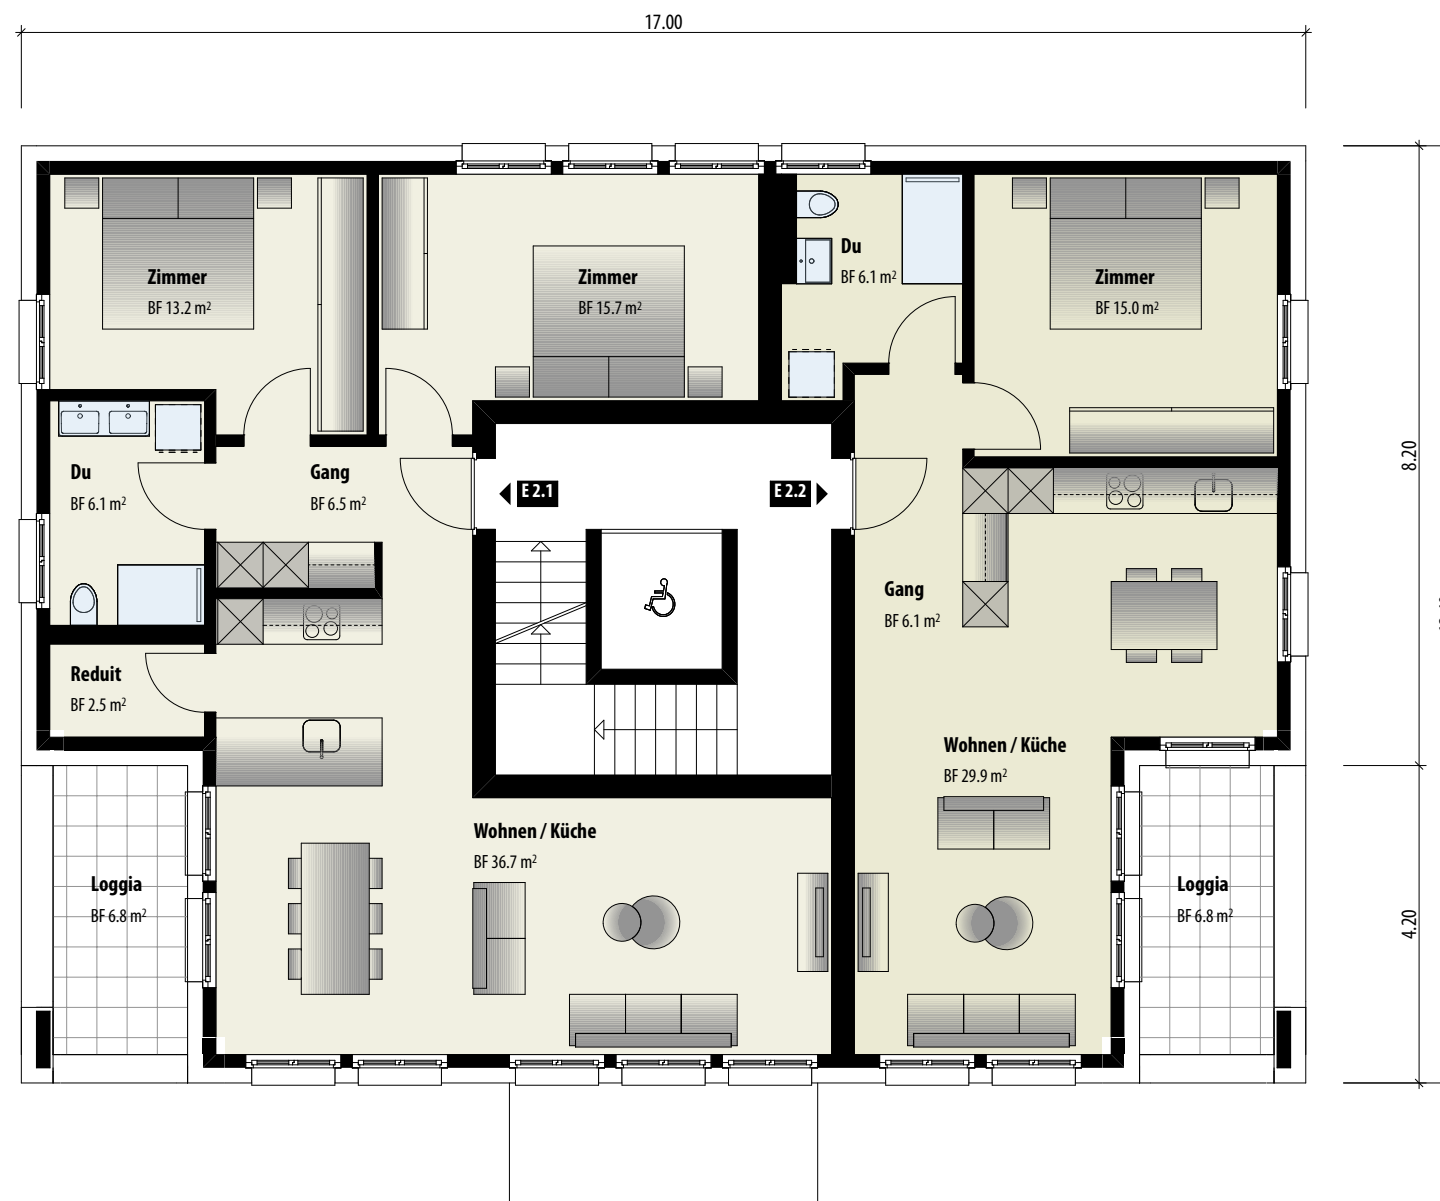


<b>Wohnung E 2.1</b>	links
<b>3 1/2-Zimmer-Wohnung</b>	
Wohnfläche:	80.7 m <sup>2</sup>
Bruttowohnfläche:	83.5 m <sup>2</sup>
Loggia:	6.8 m <sup>2</sup>

<b>Wohnung E 2.2</b>	rechts
<b>2 1/2-Zimmer-Wohnung</b>	
Wohnfläche:	57.1 m <sup>2</sup>
Bruttowohnfläche:	58.9 m <sup>2</sup>
Loggia:	6.8 m <sup>2</sup>

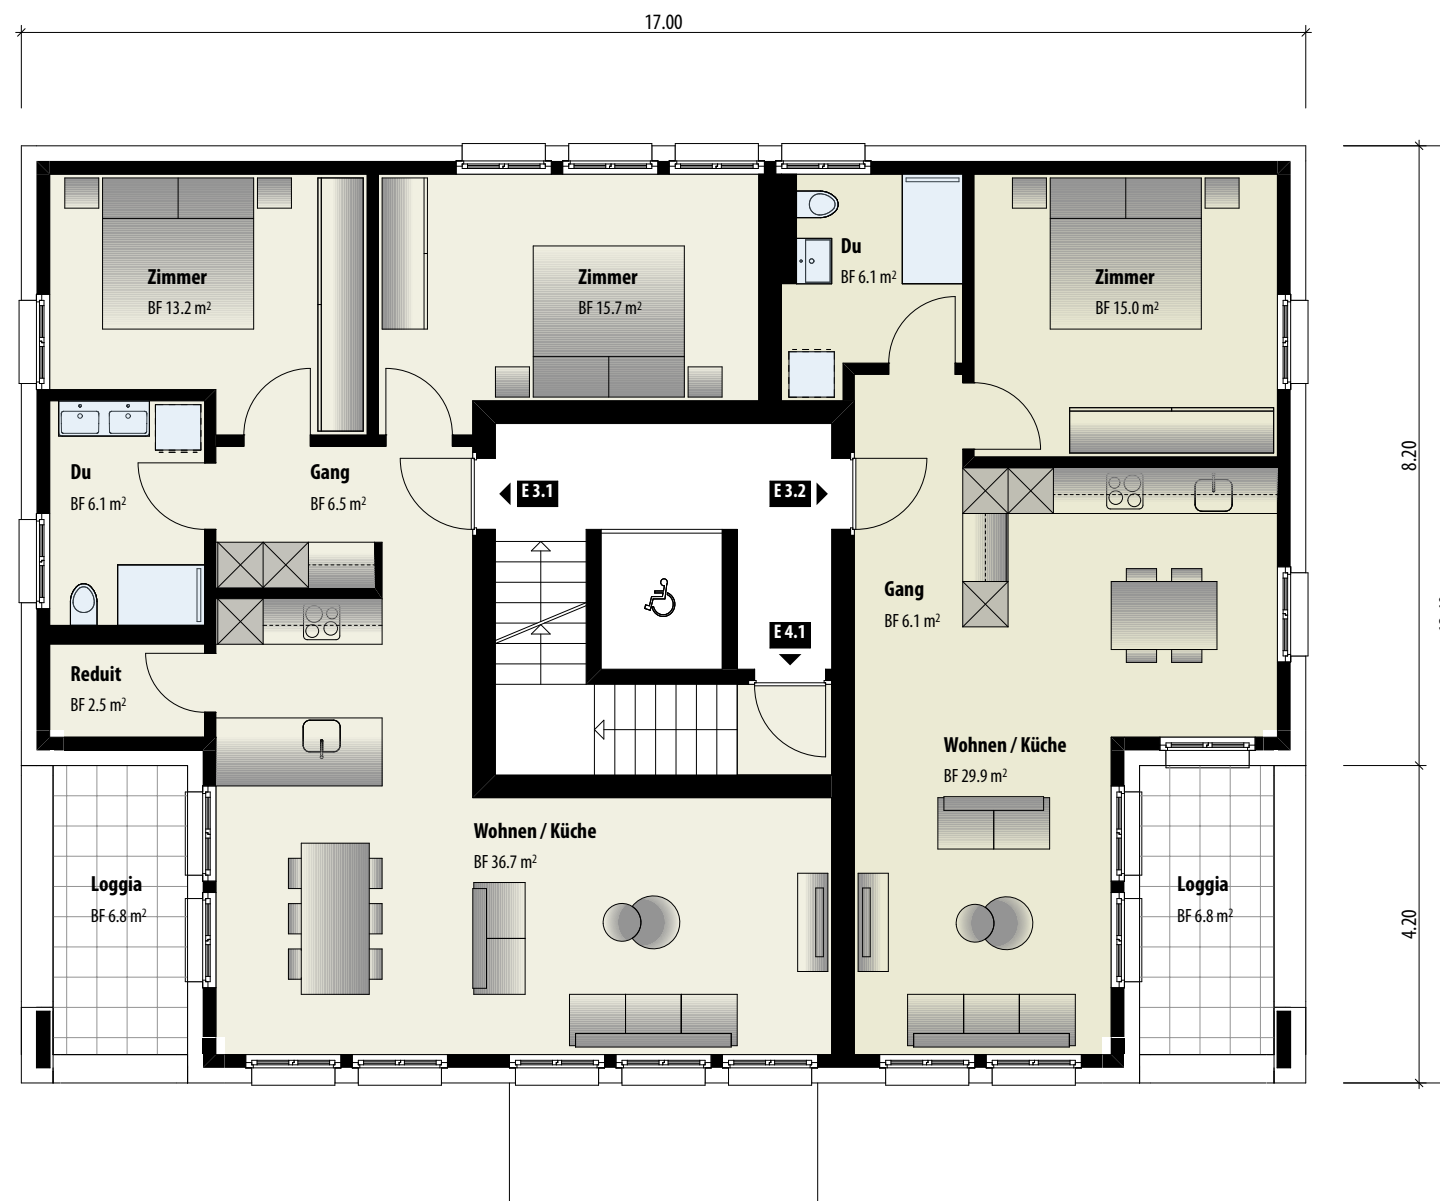

<b>Wohnung E 3.1</b>	links
<b>3 1/2-Zimmer-Wohnung</b>	
Wohnfläche:	80.7 m <sup>2</sup>
Bruttowohnfläche:	83.5 m <sup>2</sup>
Loggia:	6.8 m <sup>2</sup>

<b>Wohnung E 3.2</b>	rechts
<b>2 1/2-Zimmer-Wohnung</b>	
Wohnfläche:	57.1 m <sup>2</sup>
Bruttowohnfläche:	58.9 m <sup>2</sup>
Loggia:	6.8 m <sup>2</sup>

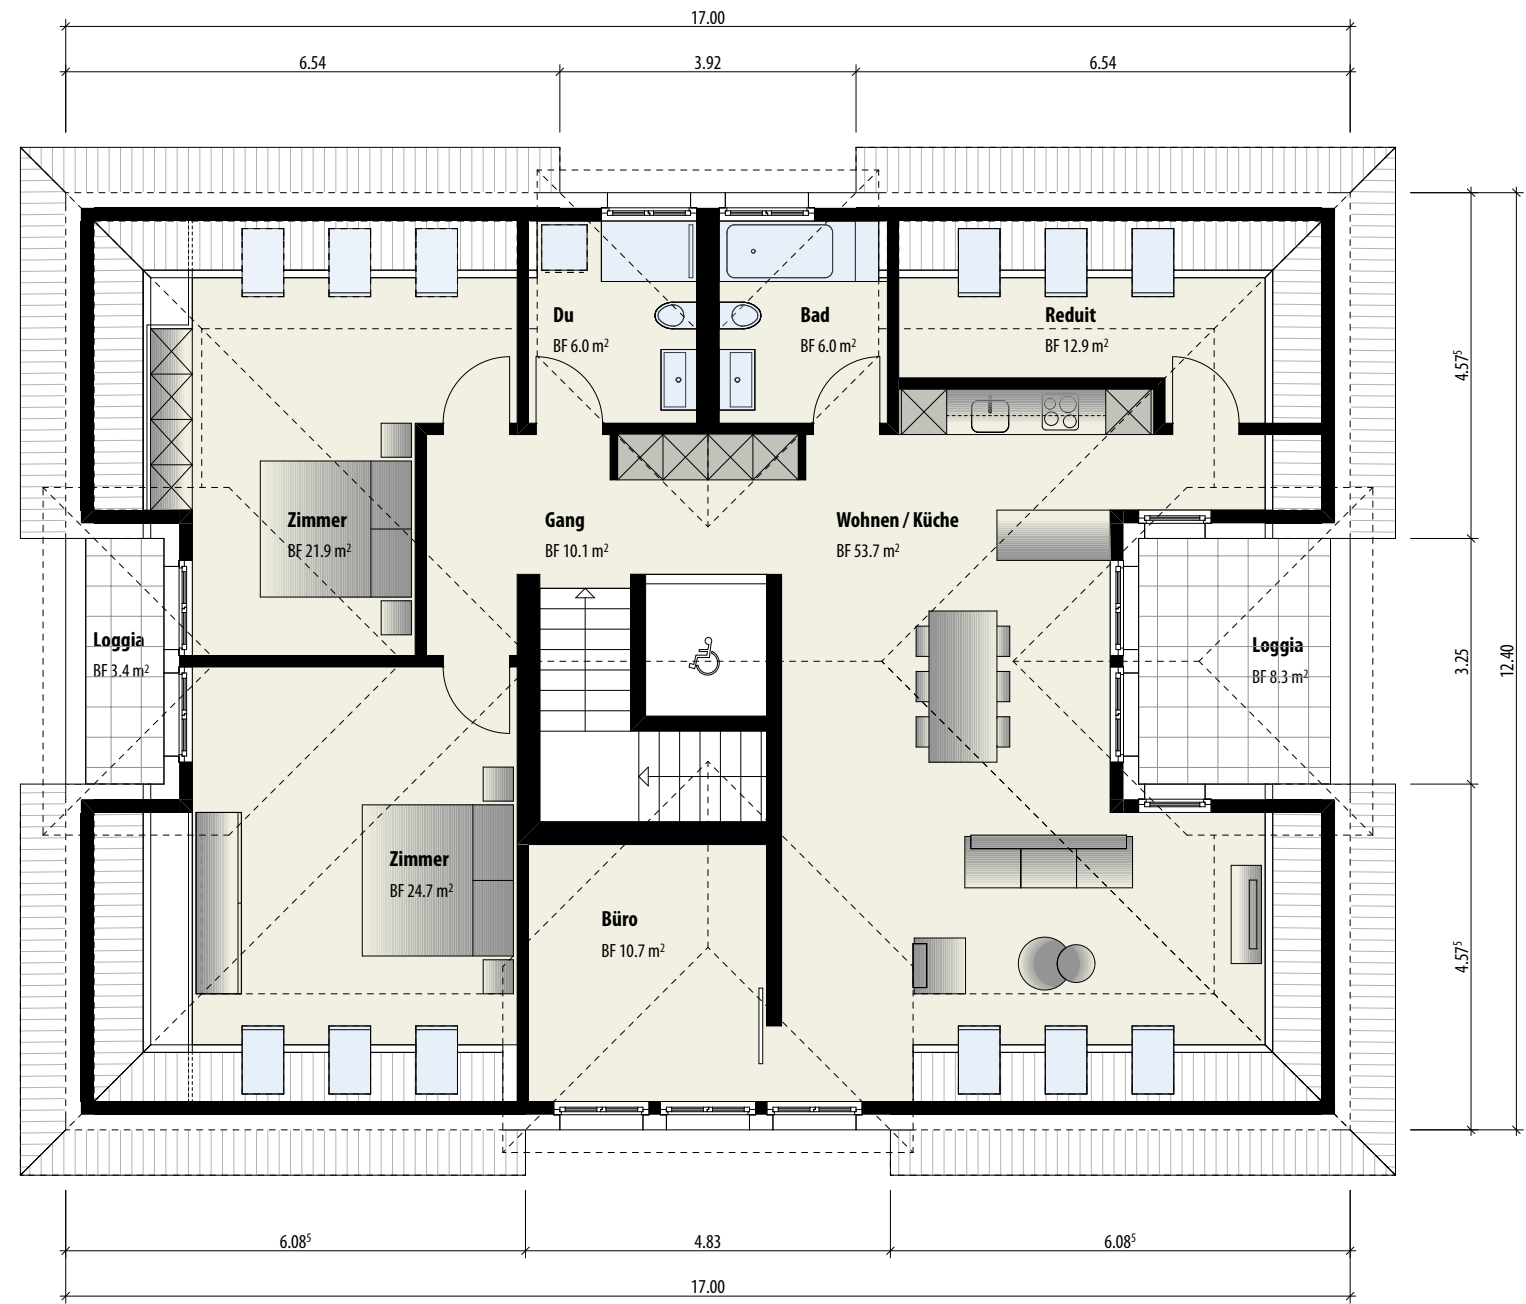

<b>Wohnung E 4.1</b>	
<b>3 1/2-Zimmer-Wohnung</b>	
Wohnfläche:	146.0 m <sup>2</sup>
Bruttowohnfläche:	165.8 m <sup>2</sup>
Loggia:	11.7 m <sup>2</sup>