



Objekt:
 Umbau MFH, Schützenwiesweg 2,
 9240 Uzwil

Bauherr:
 RR Real Estate & Recovery AG,
 Bahnhofstrasse 128
 9244 Niederuzwil

Vermietung


Projekt: B 18-05
 Datum: 26.08.2020
 Gez: vd
 Rev.:
 Format: A3
 Mst: 1:100



Abweichungen der sämtlichen Bodenflächen sind möglich

arex

Lebensraum in einer neuen Dimension.
 arex Baumanagement AG
 Bahnhofstrasse 128
 9244 Niederuzwil - Schweiz
 Telefon +41 (0)71 952 10 00

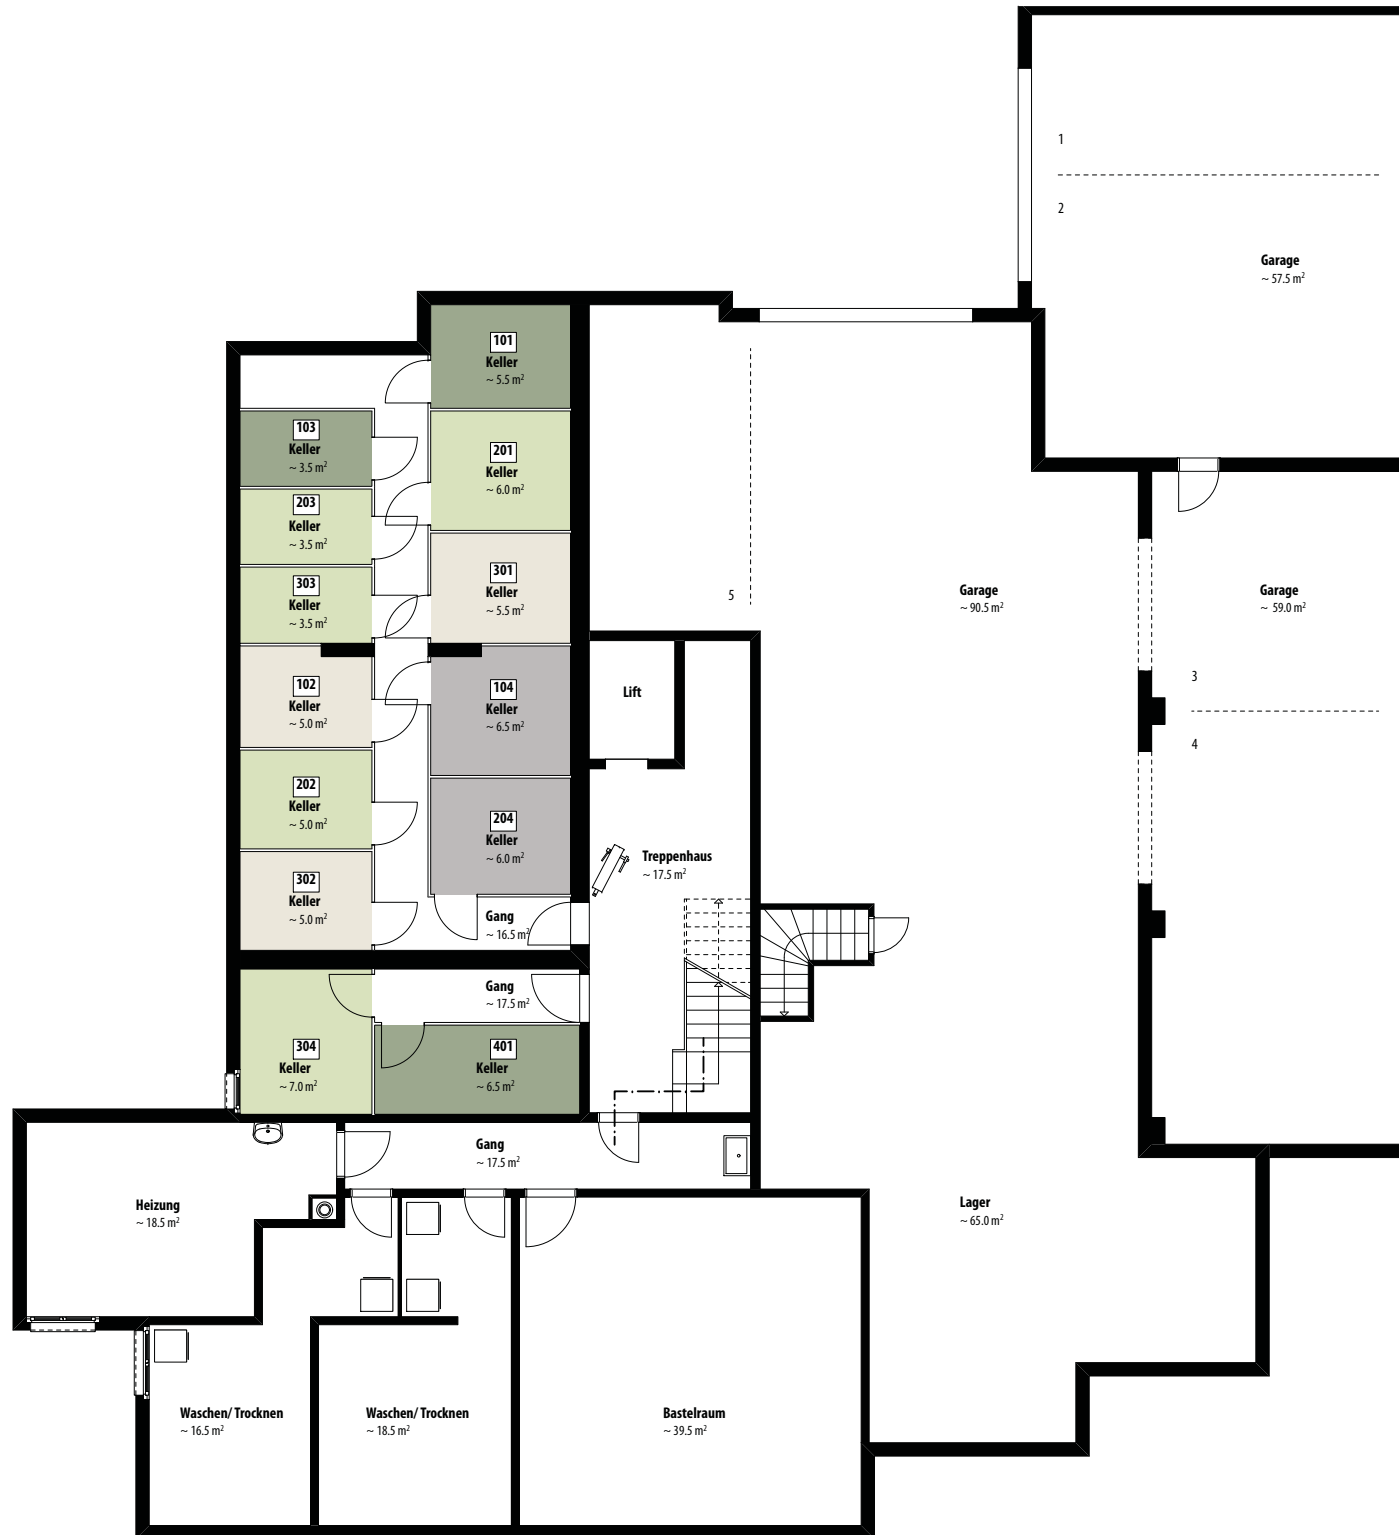

Objekt:
 Umbau MFH, Schützenwiesweg 2,
 9240 Uzwil

Bauherr:
 RR Real Estate & Recovery AG,
 Bahnhofstrasse 128
 9244 Niederuzwil

Vermietung

Projekt: B 18-05
 Datum: 26.08.2020
 Gez: vd
 Rev.:
 Format: A3
 Mst: 1:100


Plantitel:
 Untergeschoss



Abweichungen der sämtlichen Bodenflächen sind möglich

arex

Lebensraum in einer neuen Dimension.
 arex Baumanagement AG
 Bahnhofstrasse 128
 9244 Niederuzwil - Schweiz
 Telefon +41 (0)71 952 10 00

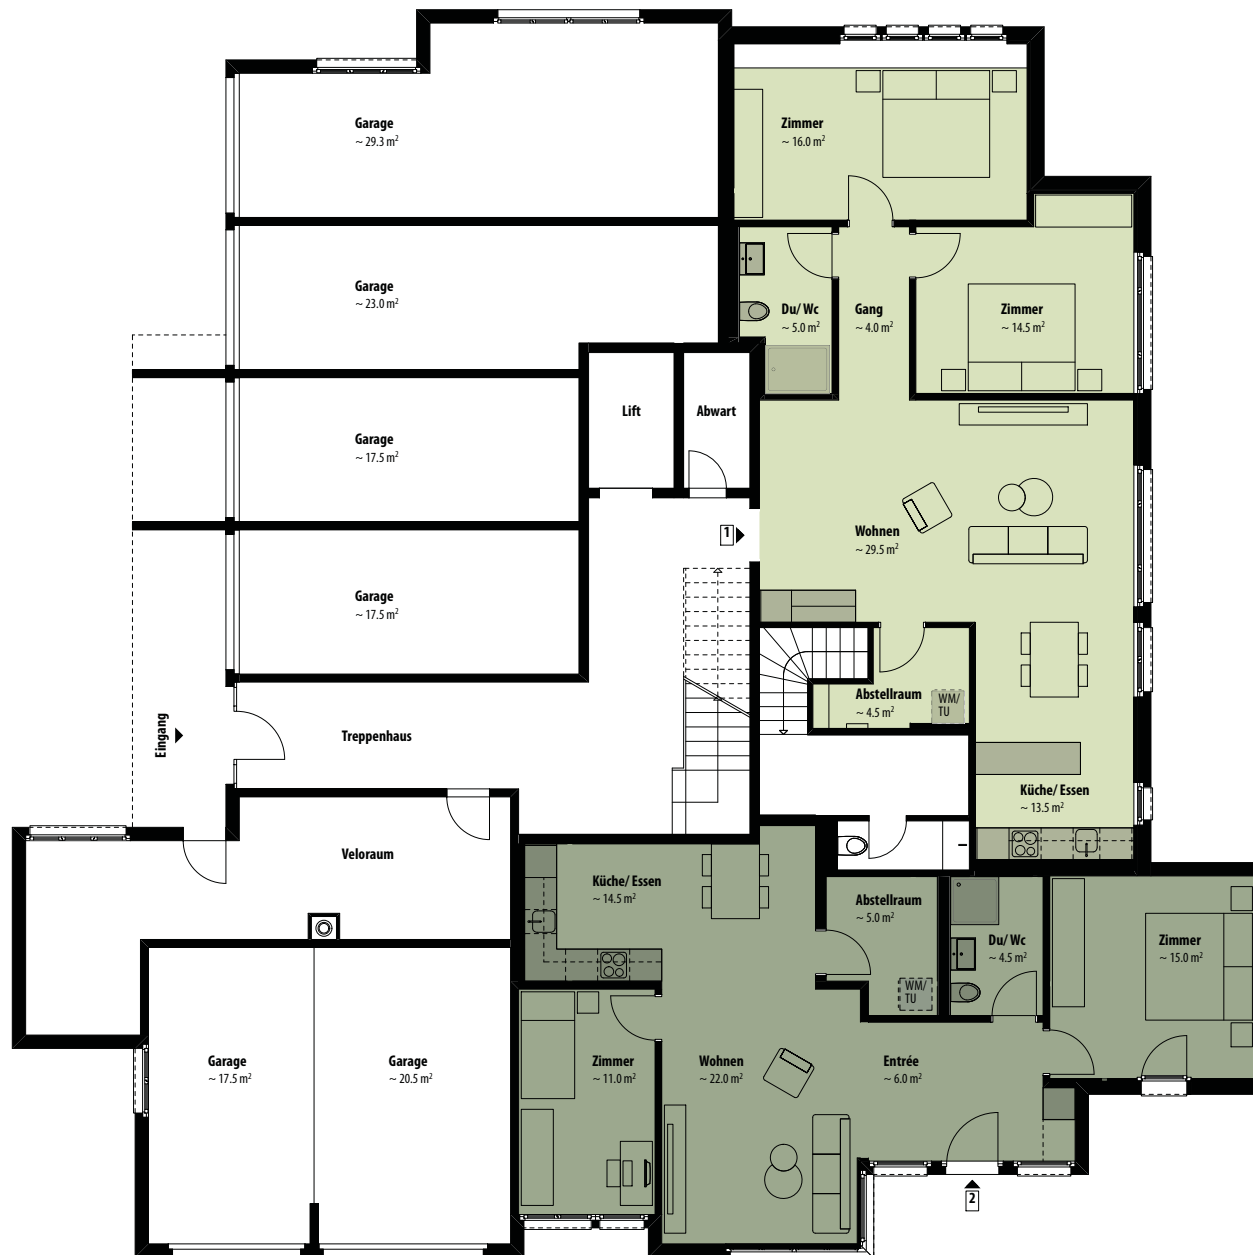

Wohnung Nr. 1

3.5 Zimmer Wohnung
 Wohnung: ~ 82.5 m²
 Abstellraum: ~ 4.5 m²

Wohnung Nr. 2

3.5 Zimmer Wohnung
 Wohnung: ~ 73.0 m²
 Abstellraum: ~ 5.0 m²

Objekt:
 Umbau MFH, Schützenwiesweg 2,
 9240 Uzwil

Bauherr:
 RR Real Estate & Recovery AG,
 Bahnhofstrasse 128
 9244 Niederuzwil

Vermietung

Projekt: B 18-05
 Datum: 26.08.2020
 Gez: vd
 Rev.:
 Format: A3
 Mst: 1:100

Plantitel:
 Erdgeschoss



Abweichungen der sämtlichen Bodenflächen sind möglich

arex

Lebensraum in einer neuen Dimension.
 arex Baumanagement AG
 Bahnhofstrasse 128
 9244 Niederuzwil - Schweiz
 Telefon +41 (0)71 952 10 00



Wohnung Nr. 101

4.5 Zimmer Wohnung
 Wohnung: ~ 107.0 m²
 Balkon: ~ 11.5 m²
 Keller: ~ 5.5 m²

Wohnung Nr. 102

3.5 Zimmer Wohnung
 Wohnung: ~ 92.5 m²
 Balkon: ~ 8.5 m²
 Keller: ~ 5.0 m²

Wohnung Nr. 103

1.5 Zimmer Wohnung
 Wohnung: ~ 51.5 m²
 Balkon: ~ 5.0 m²
 Keller: ~ 3.5 m²

Wohnung Nr. 104

4.5 Zimmer Wohnung
 Wohnung: ~ 104.5 m²
 Balkon: ~ 9.0 m²
 Keller: ~ 6.5 m²

Objekt:
 Umbau MFH, Schützenwiesweg 2,
 9240 Uzwil

Bauherr:
 RR Real Estate & Recovery AG,
 Bahnhofstrasse 128
 9244 Niederuzwil

Vermietung

Projekt: B 18-05
 Datum: 26.08.2020
 Gez: vd
 Rev.:
 Format: A3
 Mst: 1:100

Plantitel:
 1. Obergeschoss



Abweichungen der sämtlichen Bodenflächen sind möglich

arex

Lebensraum in einer neuen Dimension.
 arex Baumanagement AG
 Bahnhofstrasse 128
 9244 Niederuzwil - Schweiz
 Telefon +41 (0)71 952 10 00



Wohnung Nr. 201

4.5 Zimmer Wohnung
 Wohnung: ~ 107.0 m²
 Balkon: ~ 11.5 m²
 Keller: ~ 6.0 m²

Wohnung Nr. 202

3.5 Zimmer Wohnung
 Wohnung: ~ 92.5 m²
 Balkon: ~ 8.5 m²
 Keller: ~ 5.0 m²

Wohnung Nr. 203

1.5 Zimmer Wohnung
 Wohnung: ~ 51.5 m²
 Balkon: ~ 5.0 m²
 Keller: ~ 3.5 m²

Wohnung Nr. 204

4.5 Zimmer Wohnung
 Wohnung: ~ 104.5 m²
 Balkon: ~ 9.0 m²
 Keller: ~ 6.0 m²

Objekt:
 Umbau MFH, Schützenwiesweg 2,
 9240 Uzwil

Bauherr:
 RR Real Estate & Recovery AG,
 Bahnhofstrasse 128
 9244 Niederuzwil

Vermietung

Projekt: B 18-05
 Datum: 26.08.2020
 Gez: vd
 Rev.:
 Format: A3
 Mst: 1:100

Plantitel:
 2. Obergeschoss



Abweichungen der sämtlichen Bodenflächen sind möglich

arex

Lebensraum in einer neuen Dimension.
 arex Baumanagement AG
 Bahnhofstrasse 128
 9244 Niederuzwil - Schweiz
 Telefon +41 (0)71 952 10 00



Wohnung Nr. 301

4.5 Zimmer Wohnung
 Wohnung: ~ 107.0 m²
 Balkon: ~ 11.5 m²
 Keller: ~ 5.5 m²

Wohnung Nr. 302

3.5 Zimmer Wohnung
 Wohnung: ~ 92.5 m²
 Balkon: ~ 8.5 m²
 Keller: ~ 5.0 m²

Wohnung Nr. 303

1.5 Zimmer Wohnung
 Wohnung: ~ 51.5 m²
 Balkon: ~ 5.0 m²
 Keller: ~ 3.5 m²

Wohnung Nr. 304

4.5 Zimmer Wohnung
 Wohnung: ~ 104.5 m²
 Balkon: ~ 9.0 m²
 Keller: ~ 7.0 m²

Objekt:
 Umbau MFH, Schützenwiesweg 2,
 9240 Uzwil

Bauherr:
 RR Real Estate & Recovery AG,
 Bahnhofstrasse 128
 9244 Niederuzwil

Vermietung

Projekt: B 18-05
 Datum: 26.08.2020
 Gez: vd
 Rev.:
 Format: A3
 Mst: 1:100

Plantitel:
 3. Obergeschoss



Abweichungen der sämtlichen Bodenflächen sind möglich

arex

Lebensraum in einer neuen Dimension.
 arex Baumanagement AG
 Bahnhofstrasse 128
 9244 Niederuzwil - Schweiz
 Telefon +41 (0)71 952 10 00



Wohnung Nr. 401

6.5 Zimmer Wohnung ~ 146.5 m²
 Wohnung: ~ 146.5 m²
 Terrasse: ~ 244.0 m²
 Keller/ Abstellraum: ~ 10.5 m²

Objekt:
 Umbau MFH, Schützenwiesweg 2,
 9240 Uzwil

Bauherr:
 RR Real Estate & Recovery AG,
 Bahnhofstrasse 128
 9244 Niederuzwil

Vermietung

Projekt: B 18-05
 Datum: 26.08.2020
 Gez: vd
 Rev.:
 Format: A3
 Mst: 1:100

Plantitel:
 Attikageschoss



Abweichungen der sämtlichen Bodenflächen sind möglich

arex

Lebensraum in einer neuen Dimension.
 arex Baumanagement AG
 Bahnhofstrasse 128
 9244 Niederuzwil - Schweiz
 Telefon +41 (0)71 952 10 00